
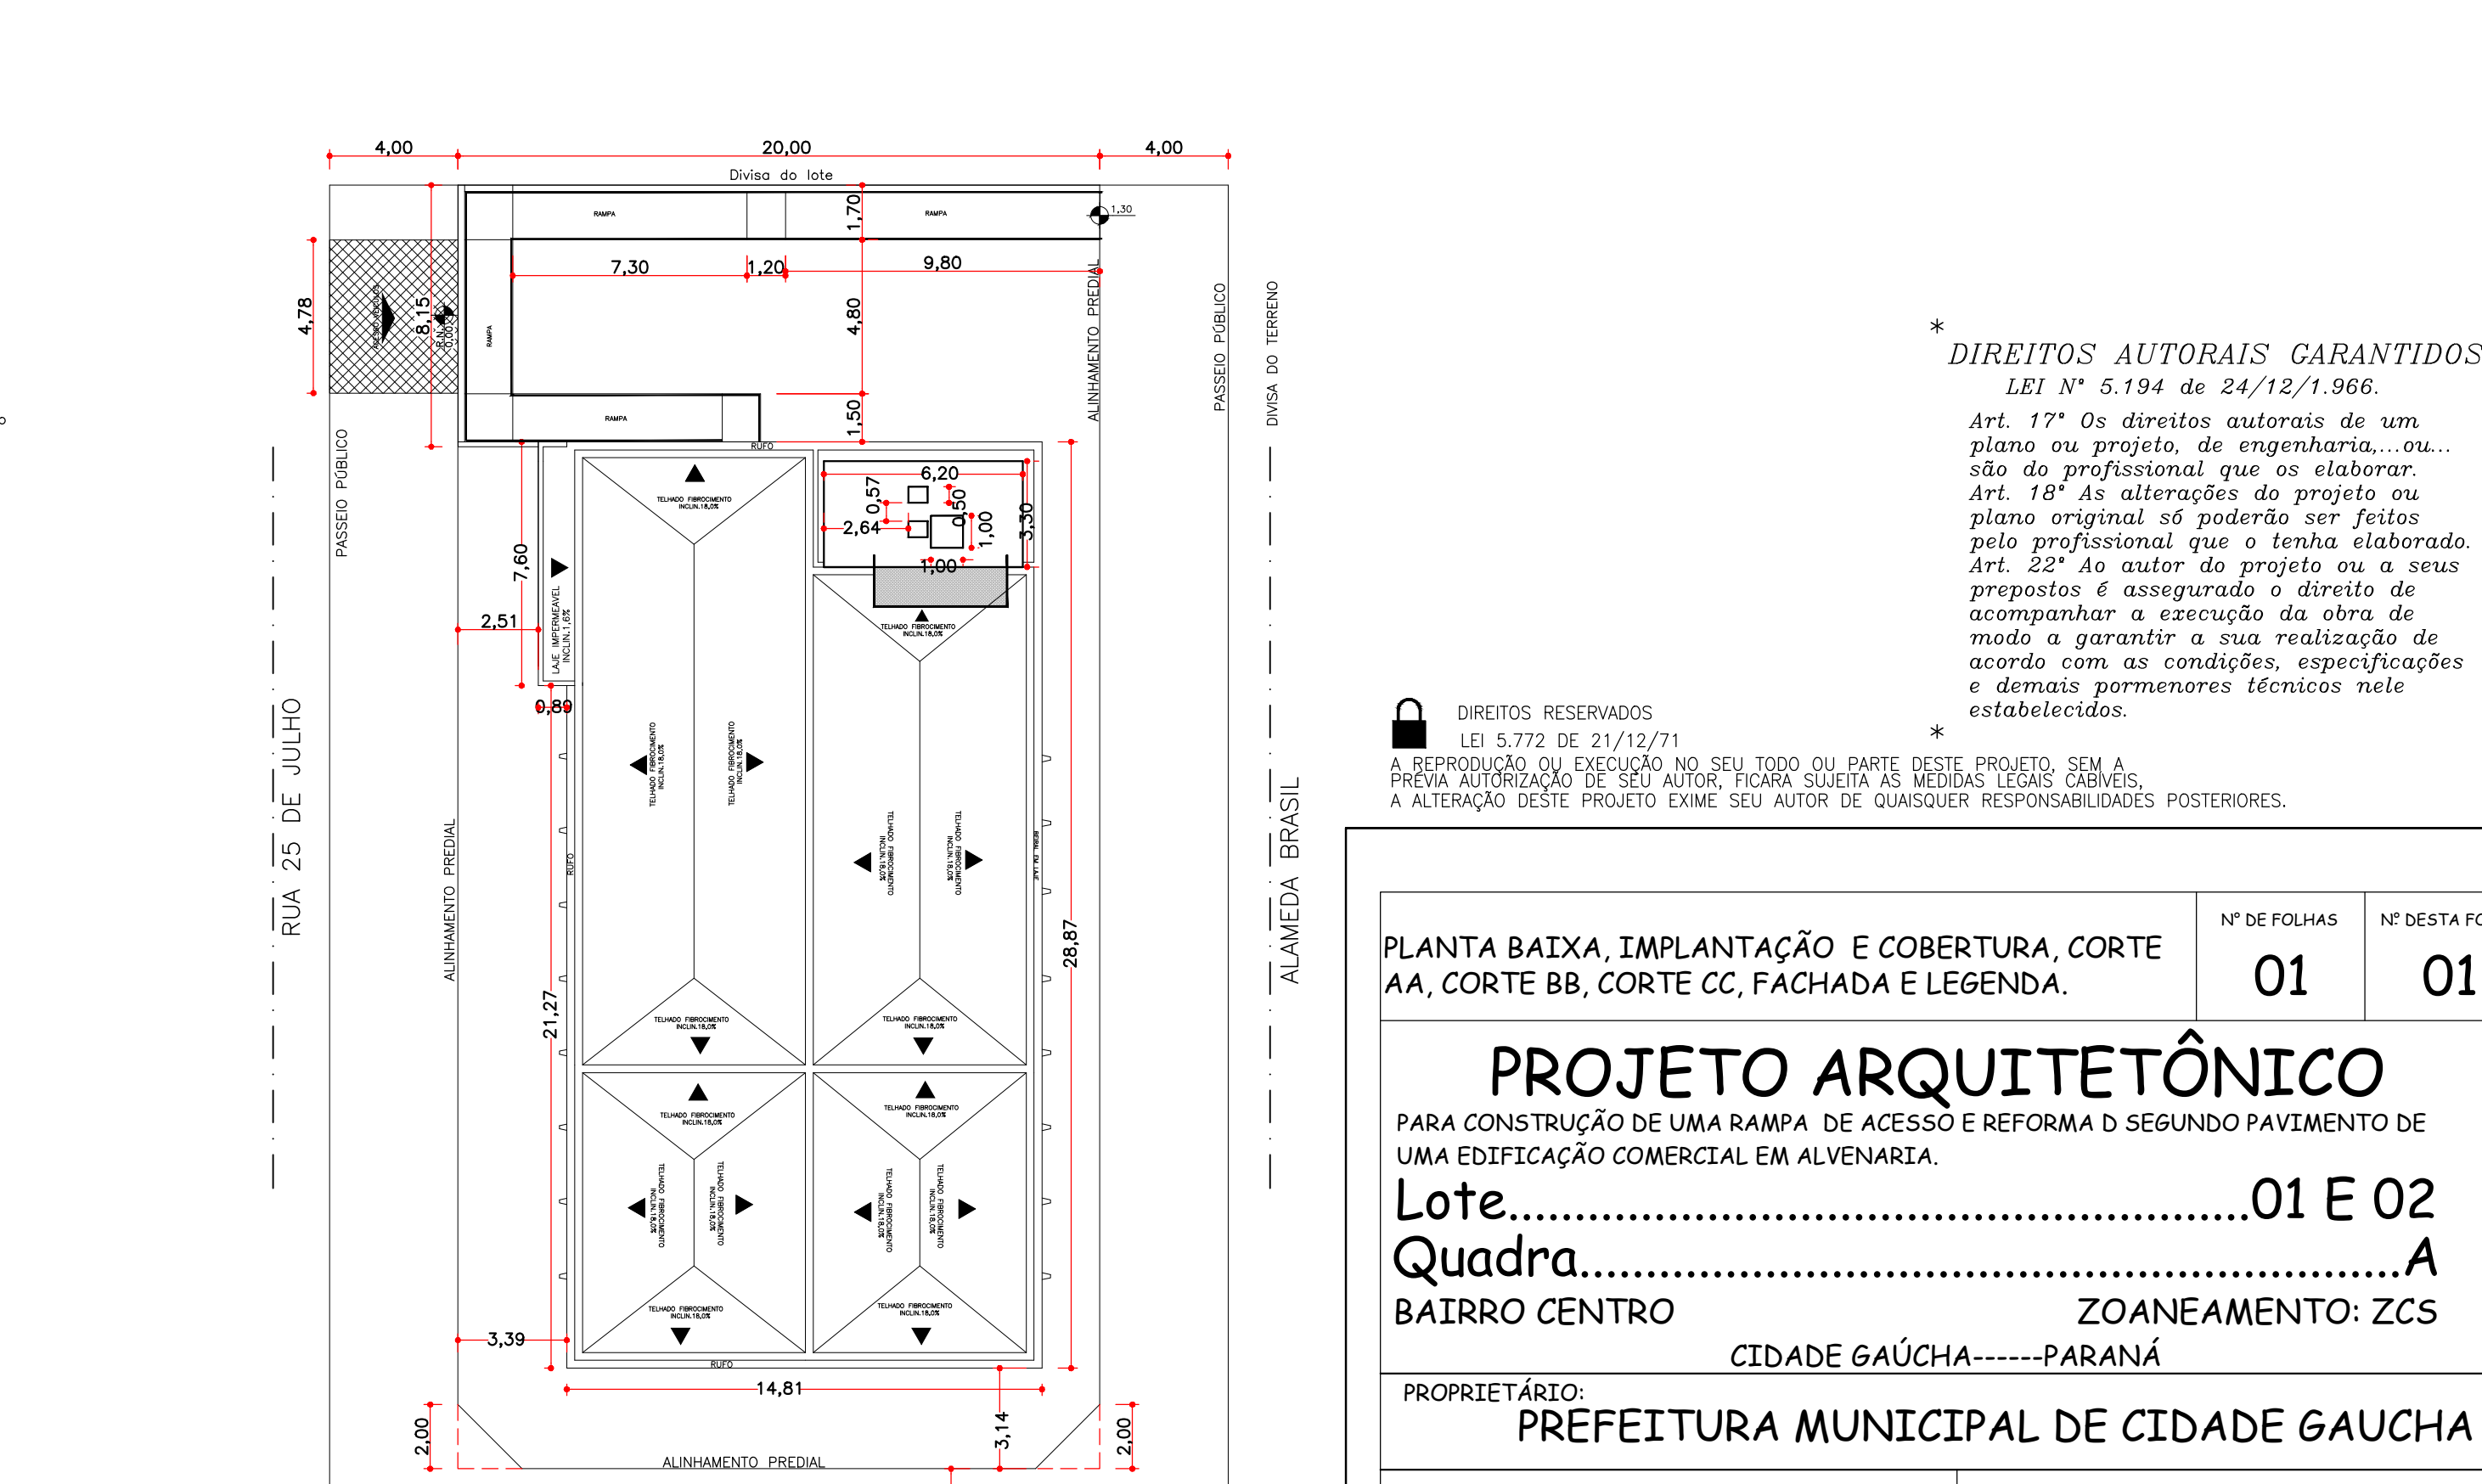
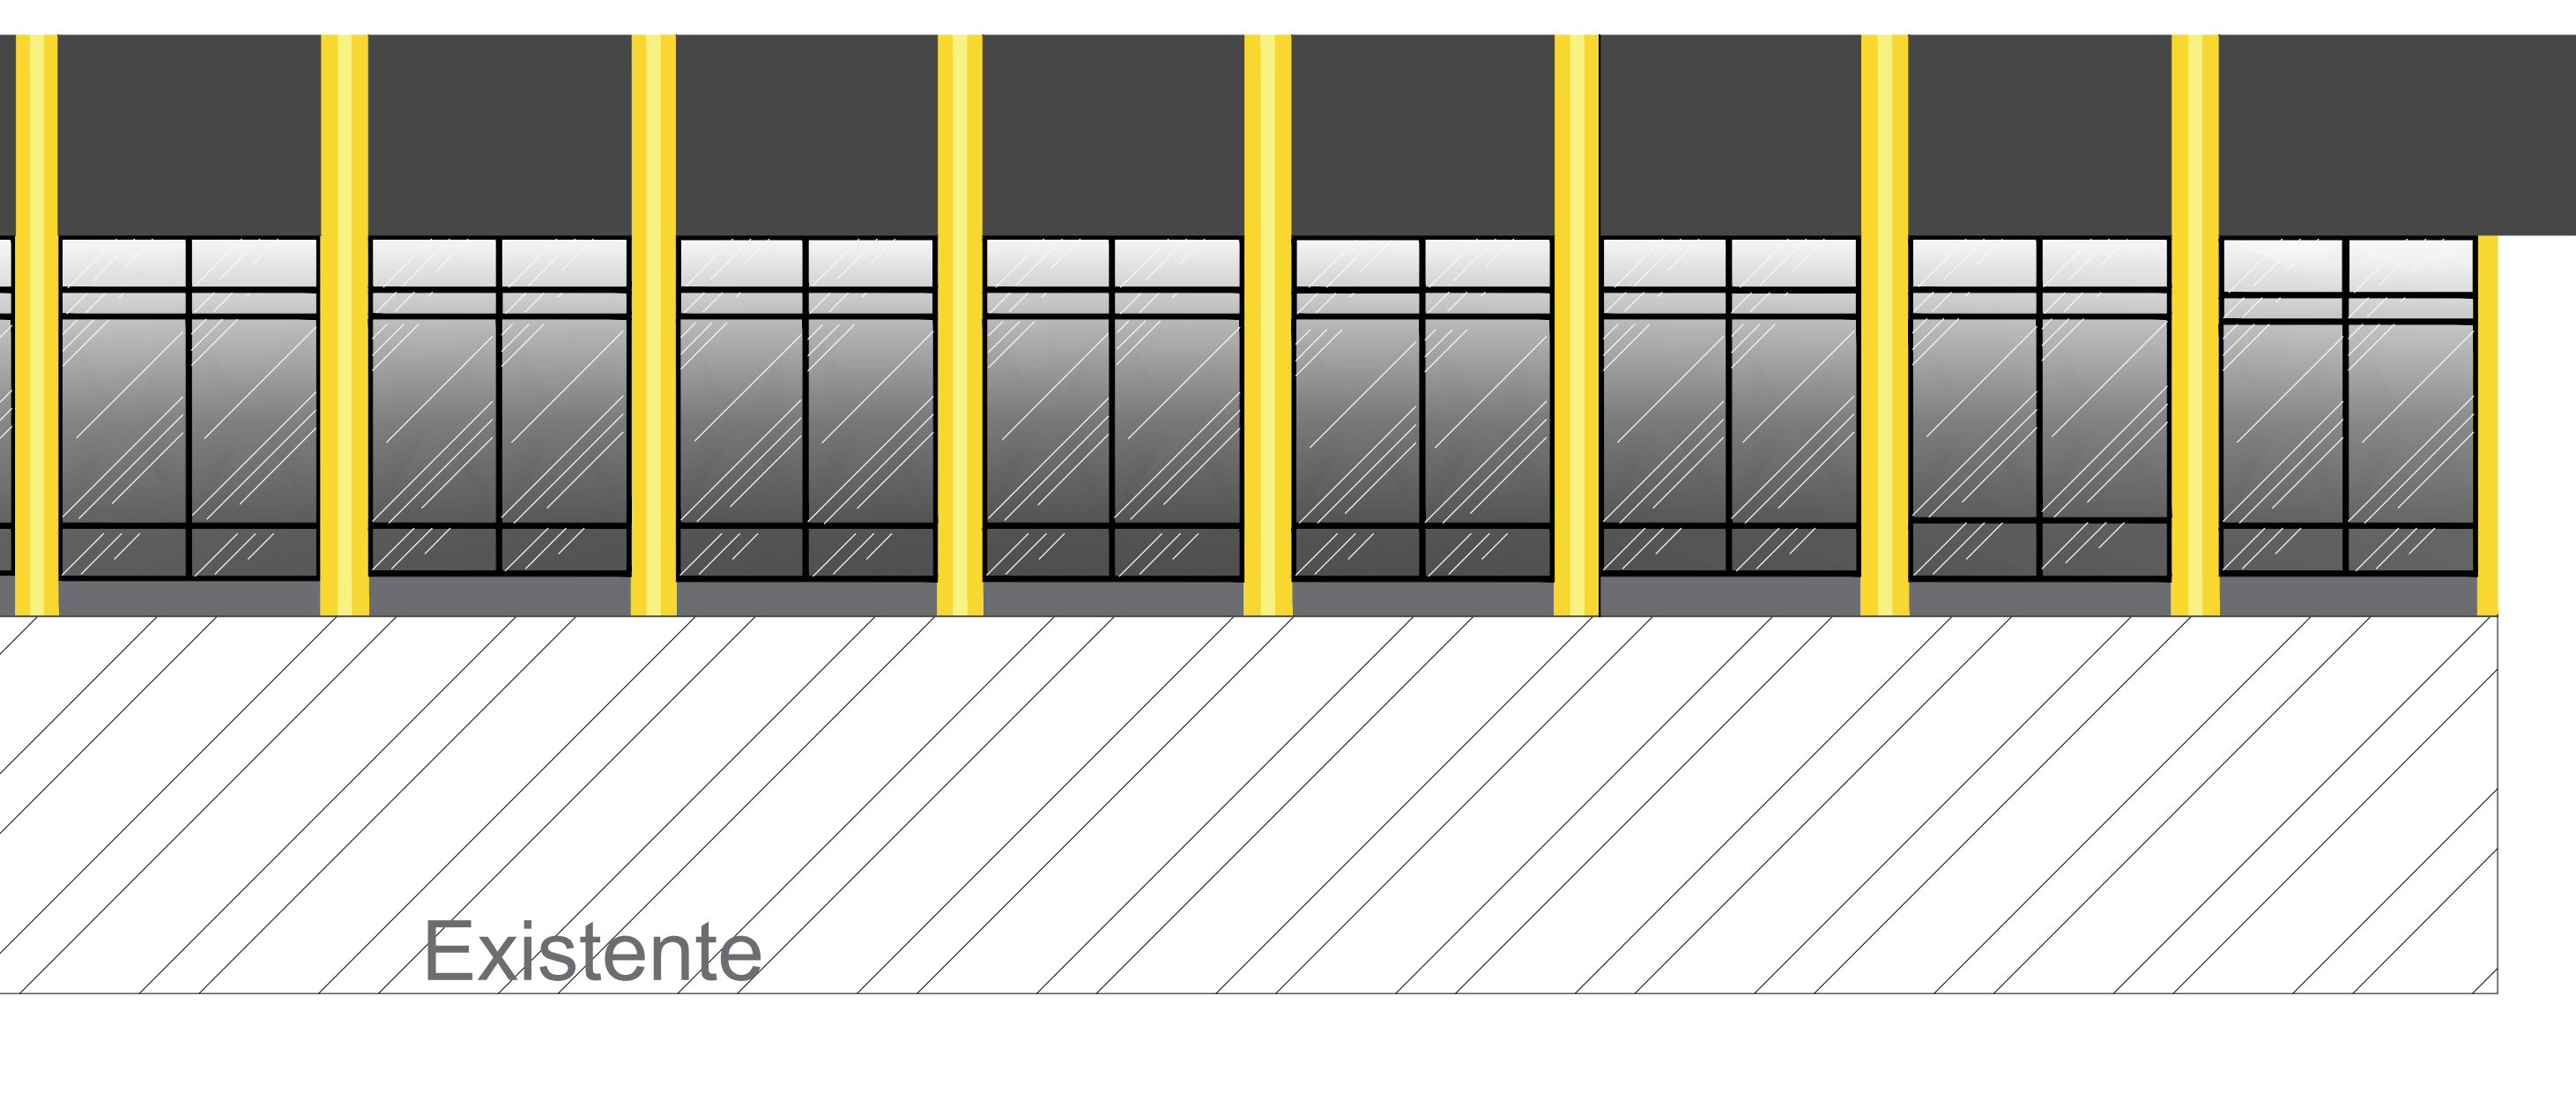
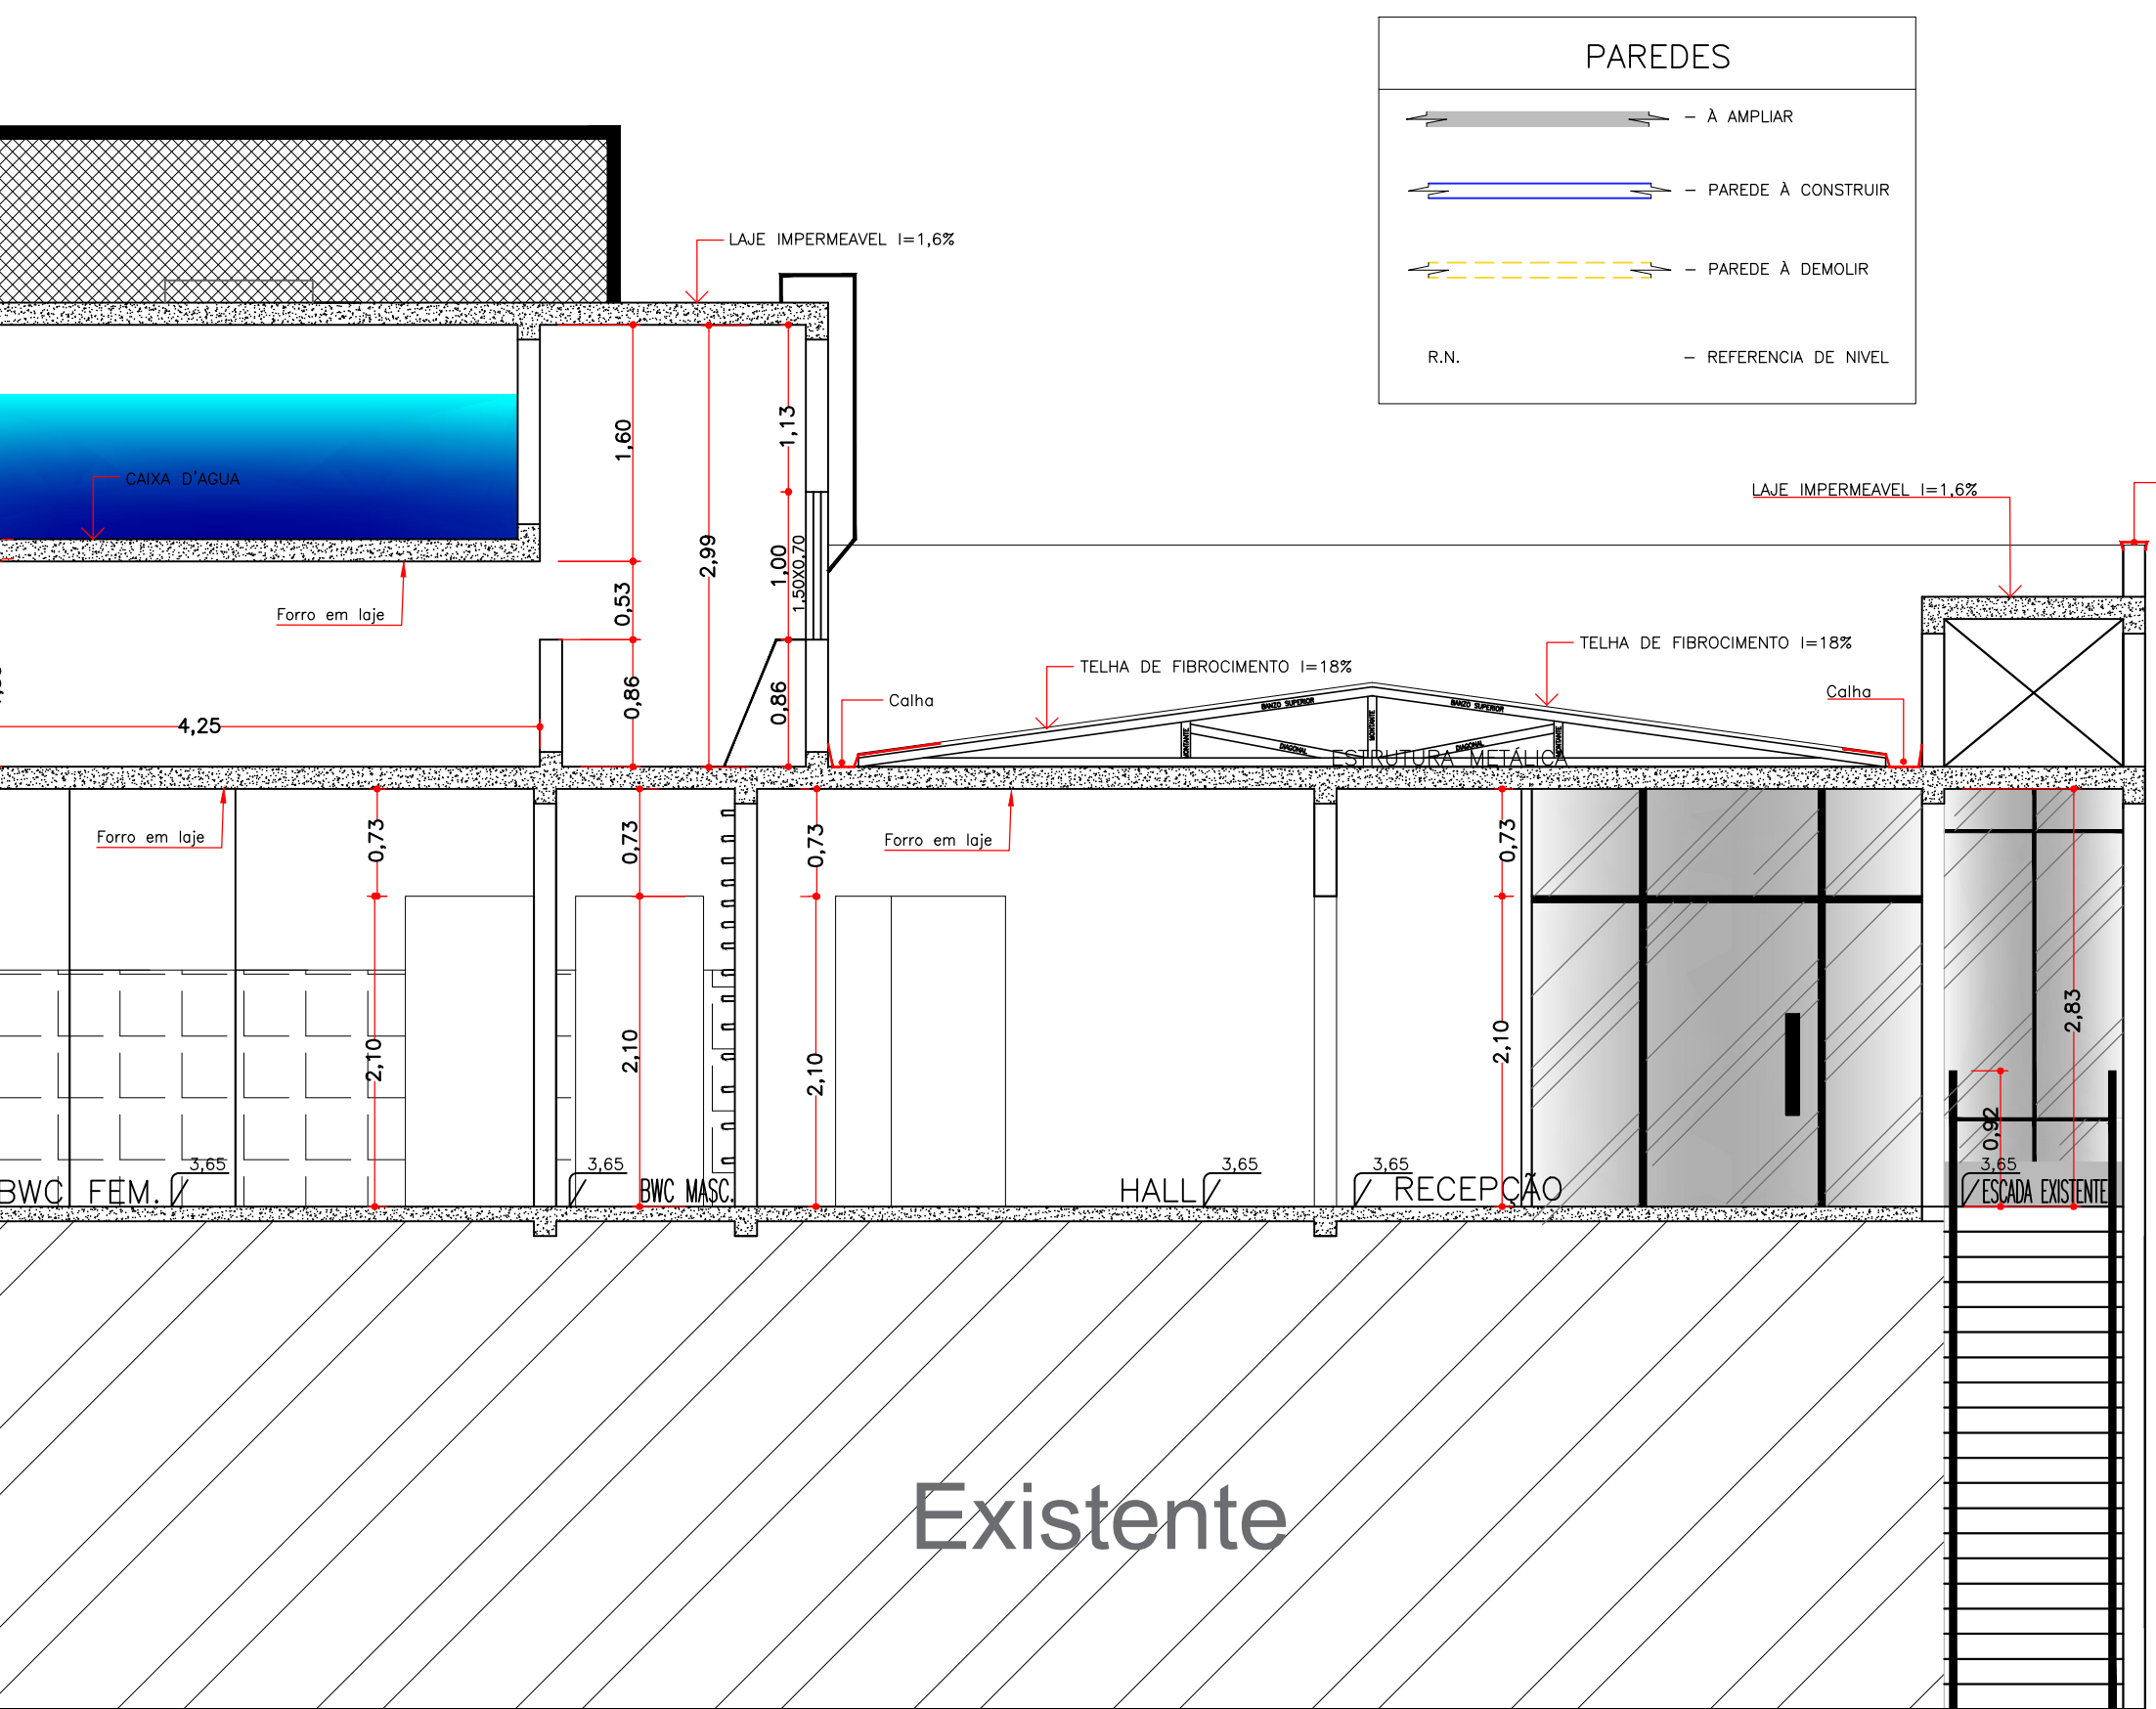
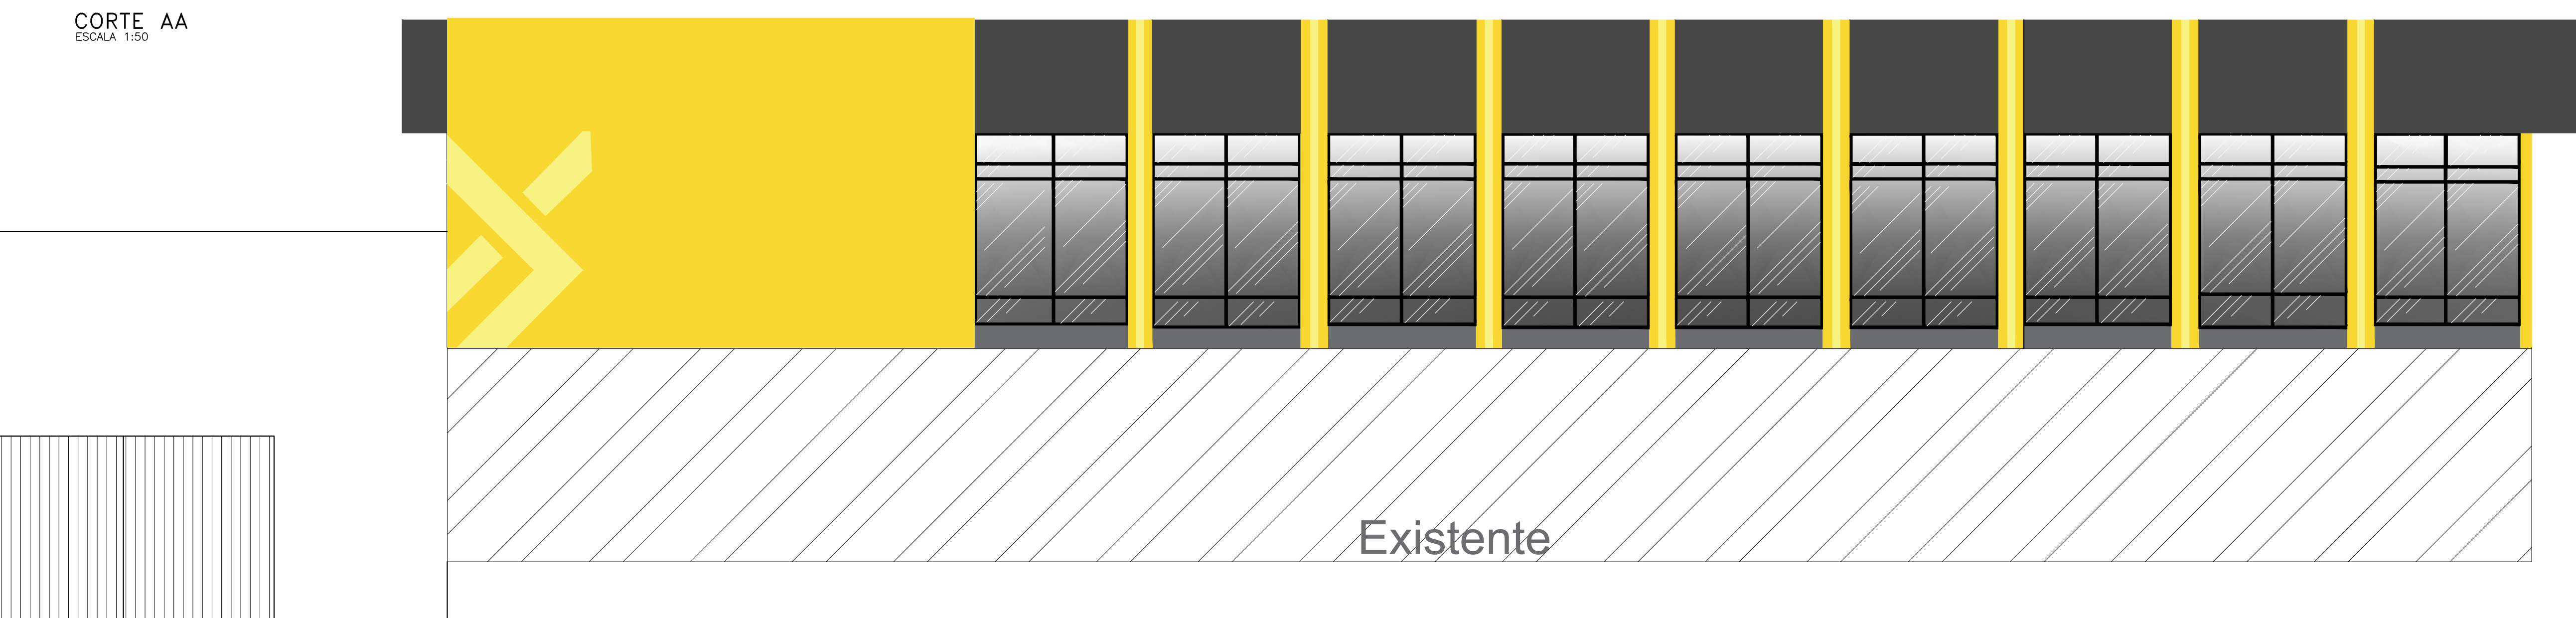
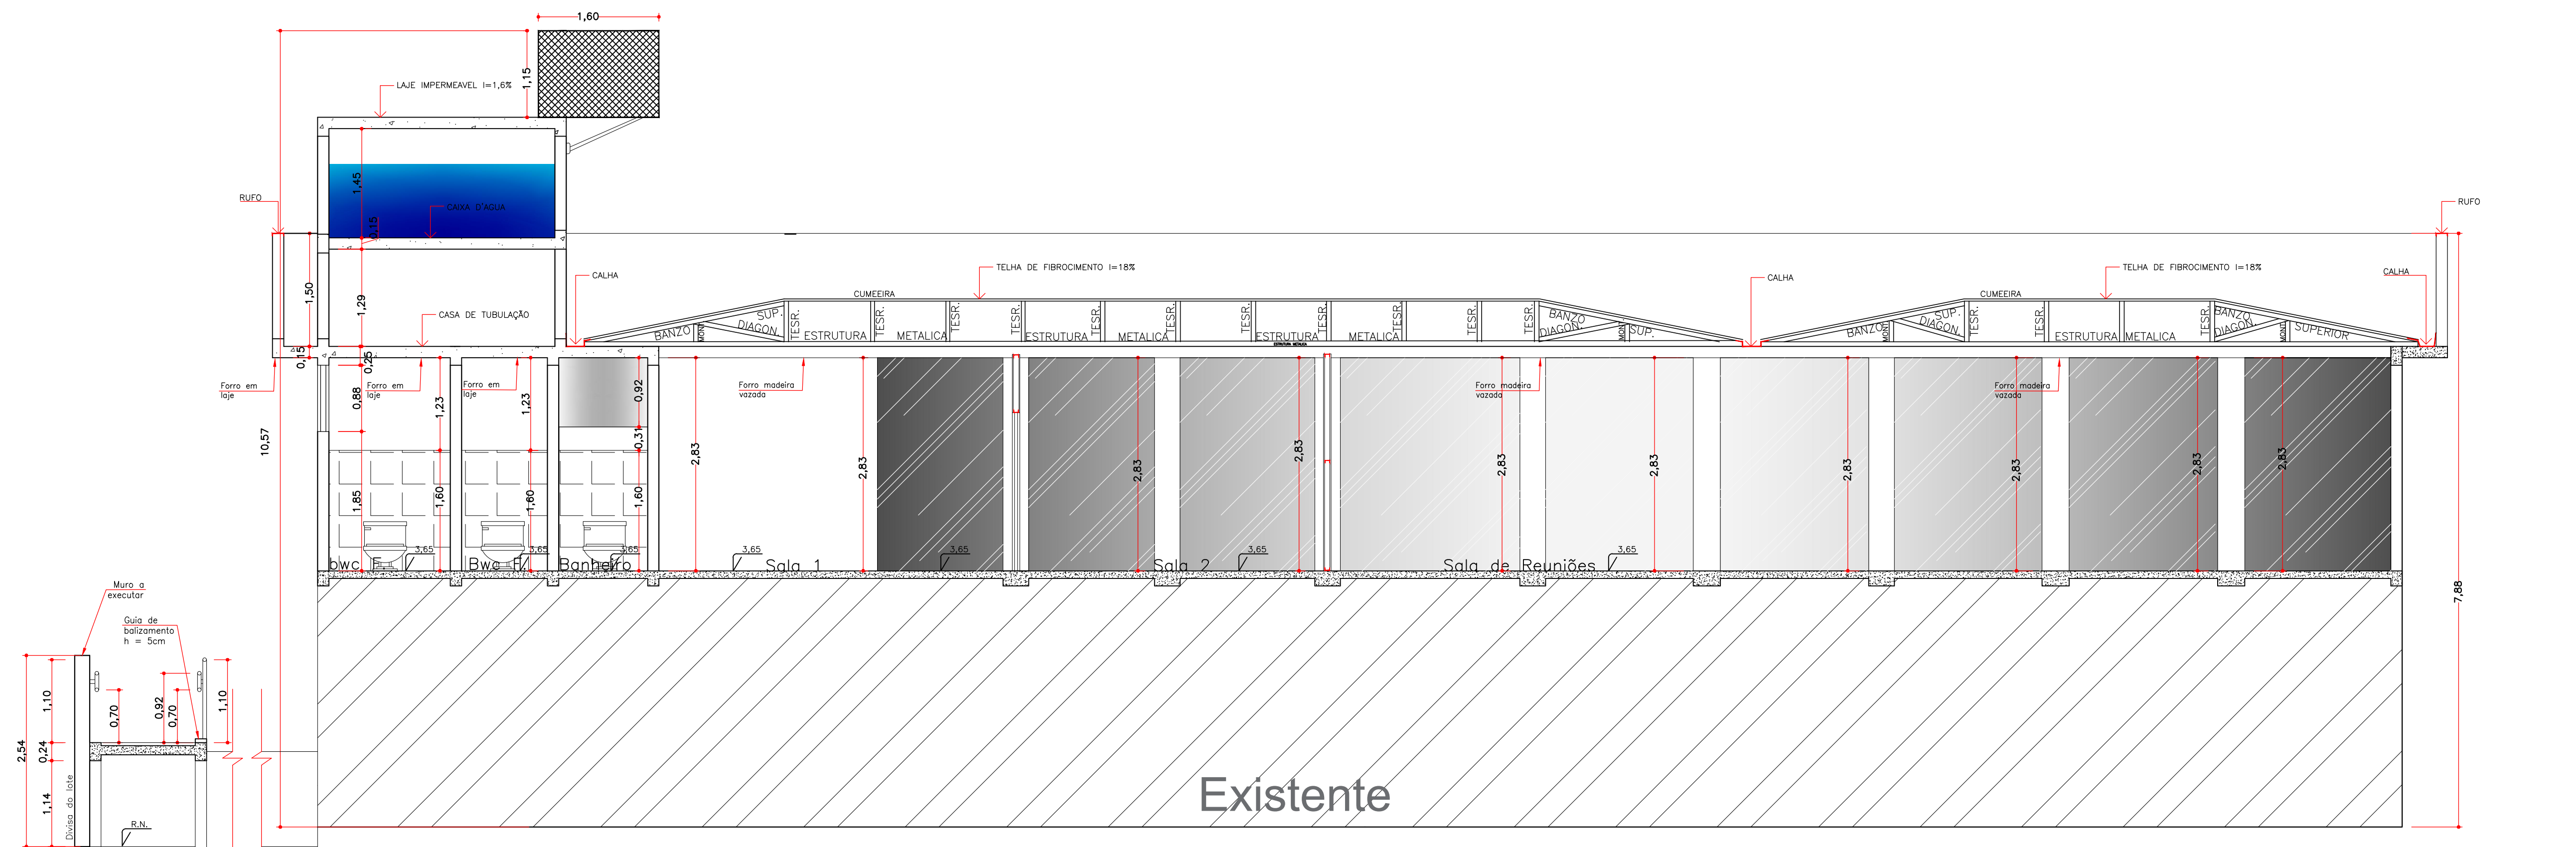


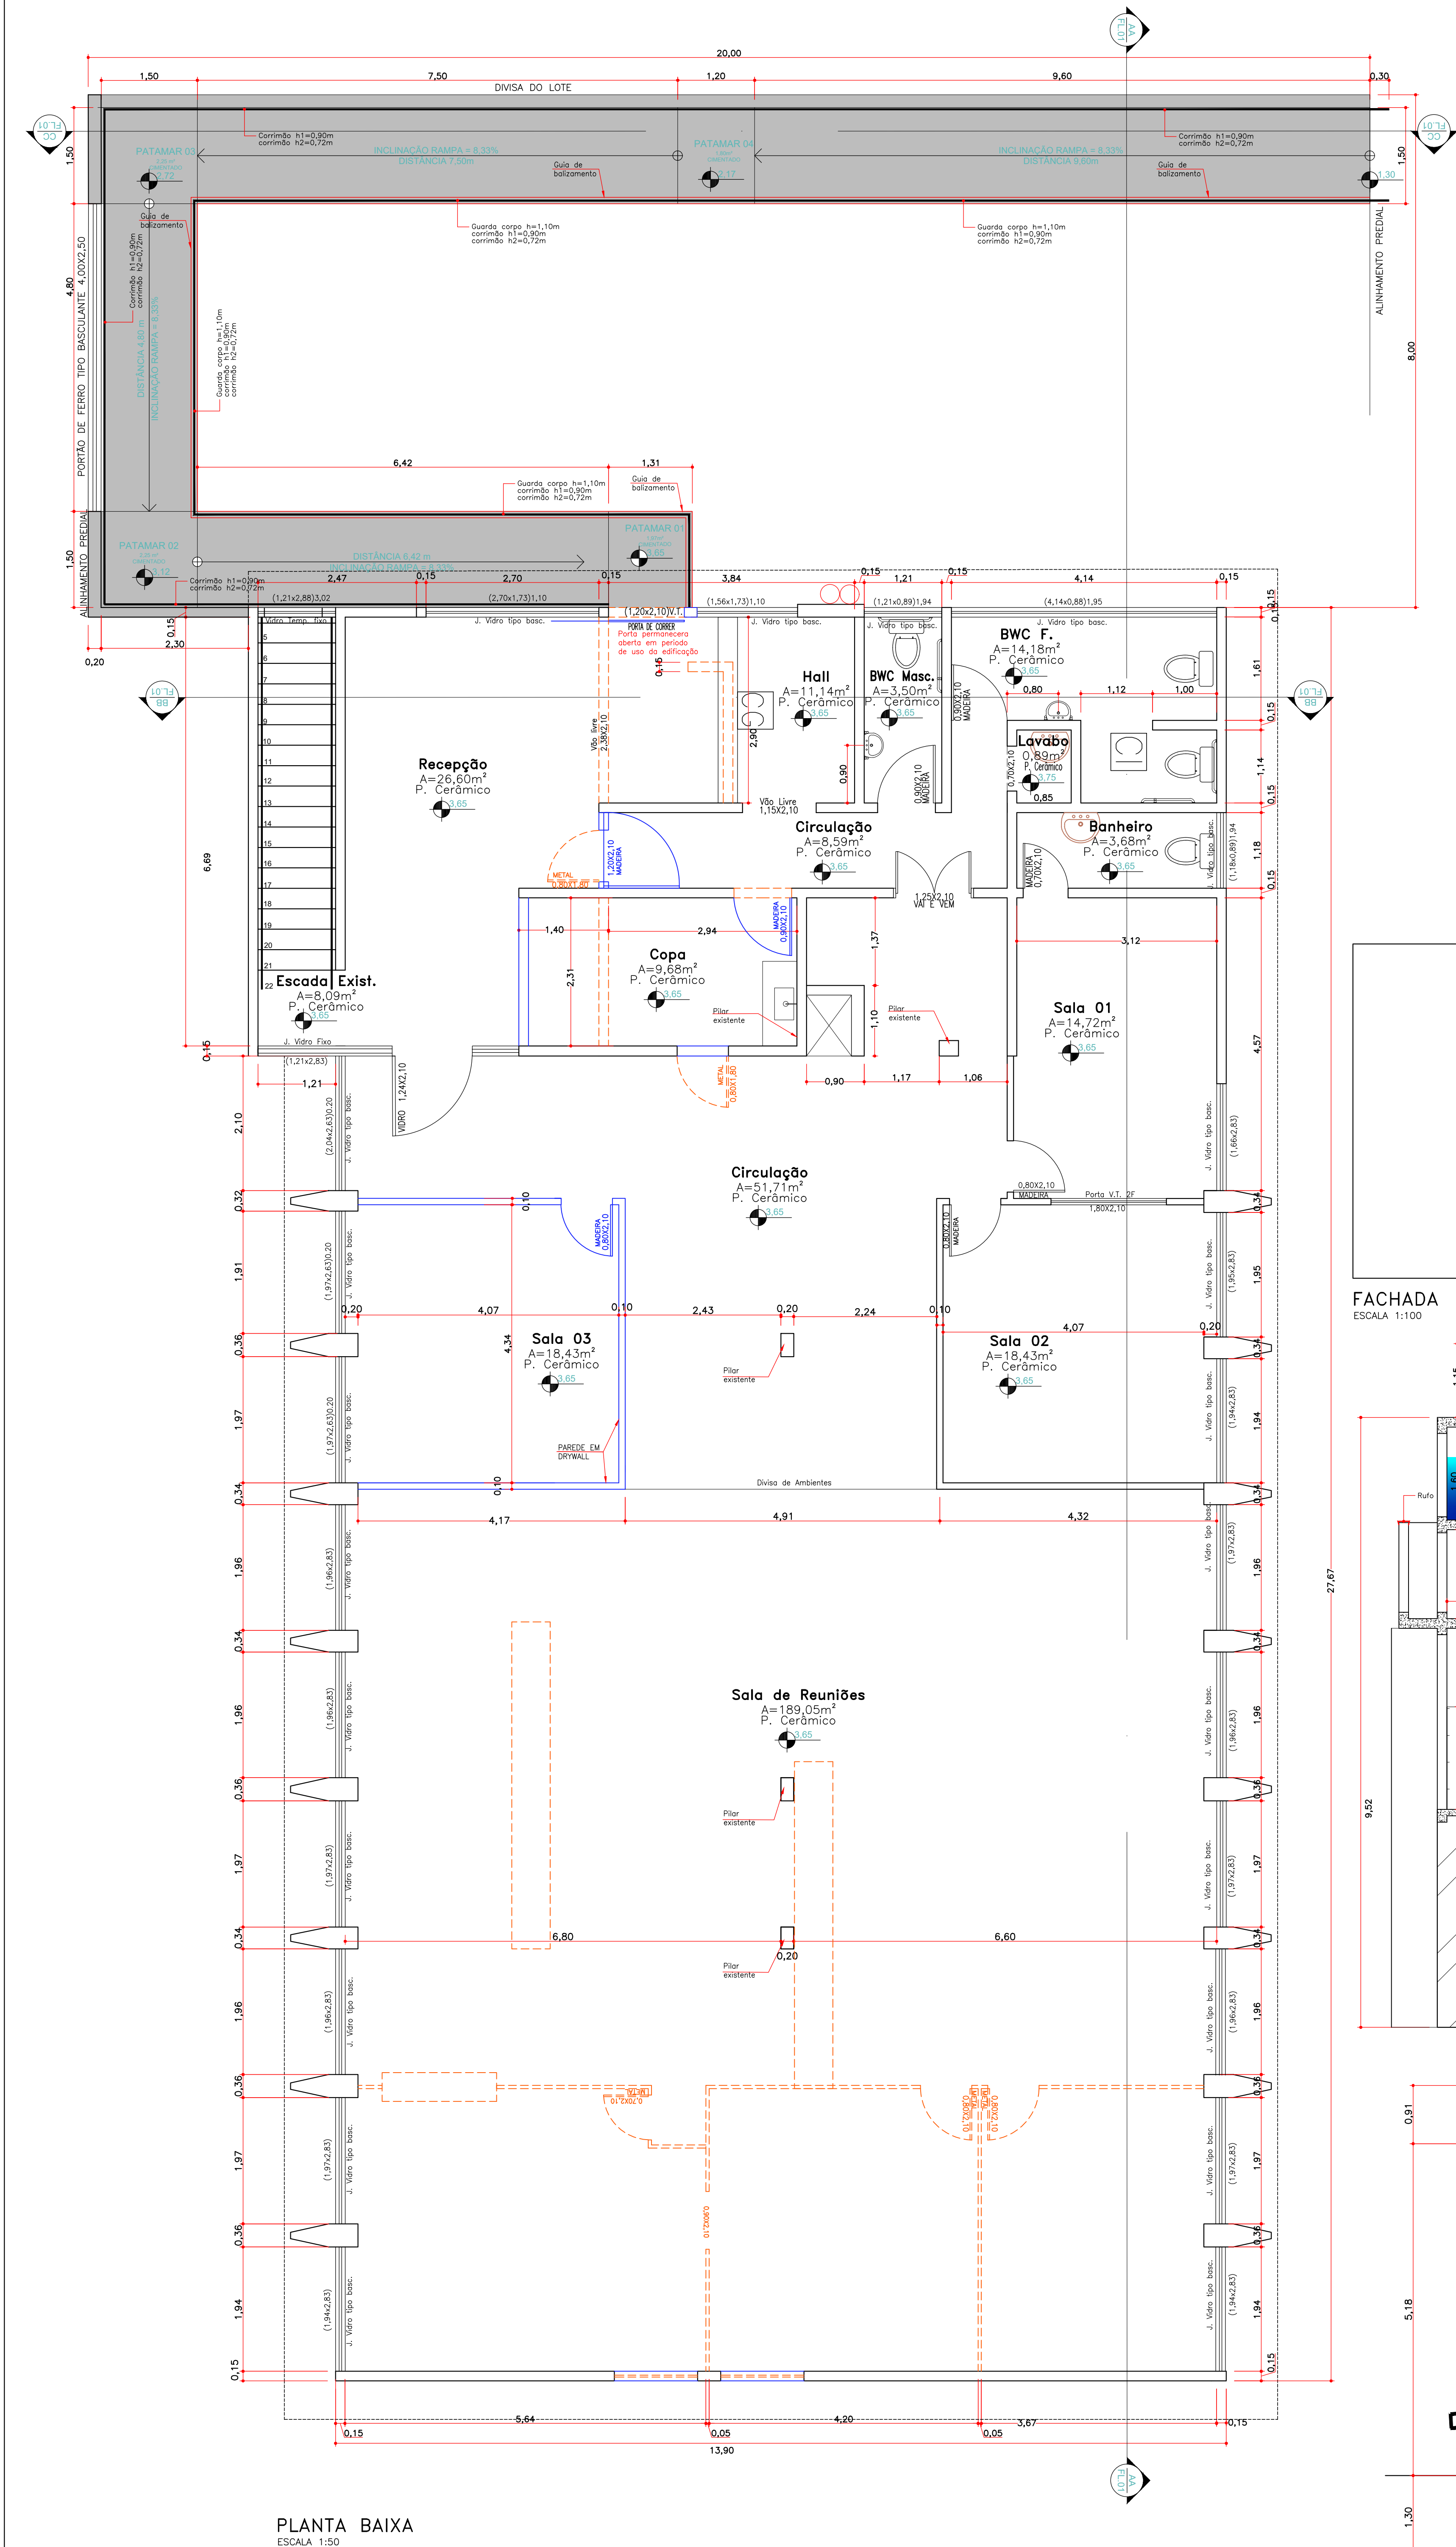

*** DIREITOS AUTORAIS GARANTIDOS ***
LEI Nº 5.194 de 24/12/1966.
Art. 17º Os direitos autorais de um plano ou projeto, de engenharia, ou... são do profissional que os elaborou.
Art. 18º As alterações do projeto ou plano original só poderão ser feitas pelo profissional que o tenha elaborado.
Art. 22º Ao autor do projeto ou a seus prepostos é assegurada o direito de acompanhar a execução da obra de modo a garantir a sua realização de acordo com as condições, especificações e demais pormenores técnicos nele estabelecidos.

PLANTA BAIXA, IMPLANTAÇÃO E COBERTURA, CORTE AA, CORTE BB, CORTE CC, FACHADA E LEGENDA.		Nº DE FOLHAS 01	Nº DESTA FOLHA 01
PROJETO ARQUITETÔNICO PARA CONSTRUÇÃO DE UMA RAMPA DE ACESSO E REFORMA DO SEGUNDO PAVIMENTO DE UMA EDIFICAÇÃO COMERCIAL EM ALVENARIA.			
Lote.....01 E 02 Quadra.....A BAIRRO CENTRO CIDADE GAÚCHA.....PARANÁ ZONAMENTO: ZCS			
PROPRIETÁRIO: PREFEITURA MUNICIPAL DE CIDADE GAÚCHA			
ESTATÍSTICA: ÁREA DO TERRENO.....800,00 M ² ÁREA A REFORMAR.....686,44 M ² ÁREA A REFORMAR.....417,37 M ² ÁREA A AMPLIAR.....52,74 M ² ÁREA DA RAMPA.....470,11 M ² ÁREA ÚTIL.....368,81 M ² ÁREA LIVRE.....329,99 M ² TAXA DE OCUPAÇÃO.....55,76% COEF. DE APROVEITAMENTO.....0,9240		DECLARO QUE A APROVAÇÃO DO PROJETO NÃO IMPLICA NO RECONHECIMENTO POR PARTE DA PREFEITURA DO DIREITO DE PROPRIEDADE DO TERRENO. DECLARO ADNDA, QUE AS ÁRVORES, POSTES E BOCAS-DE-LOBO EXISTENTES, OS DESNÍVEIS DE CALÇADA NÃO OBSTRUÍM O ACESSO AO IMÓVEL E AO PASSEIO PÚBLICO.	
SITUAÇÃO ESQUEMÁTICA: VER ESCALA		PROJETO Proprietário: (CNPJ 75.377.200/0001-67) EX.O. ENGENHARIA LTDA JOÃO MARCOS POLIZZI ENGENHEIRO CIVIL CREA-PR 21374/D	
AUTENTICAÇÕES: PREFEITURA MUNICIPAL DE CIDADE GAÚCHA Secretaria Municipal de Vigilância Sanitária Protocolo: 4515/2025 10/10/2025 Análise de acordo com a legislação Vitor Hugo D'Orazio Bortoluzzi Engenheiro Civil CREA PR-214117/D		PREFEITURA MUNICIPAL DE CIDADE GAÚCHA Secretaria de Administração, Habitação e Engenharia APROVADO 28/04/2026 Vitor Hugo D'Orazio Bortoluzzi Engenheiro Civil CREA PR-214117/D	